

地下パーク 2N-DG

ピット2段昇降式 (ピット1段・地上1段)ダウンゲート

標準装備

パレット落下
防止装置

非常停止
装置

停電時
制動装置

前面可動
安全ゲート

検知センサ
(侵入・車長・区画
・ゲート乗越え)

オーバーラン
防止装置

ソレノイド
ロックキー

操作認証

無人確認
ボタン

低騒音
モーター

オプション

故障
出力用接点


回転灯

装置内
照明設備


簡易
防振ゴム




4番パレットのお車を出庫する時の動き

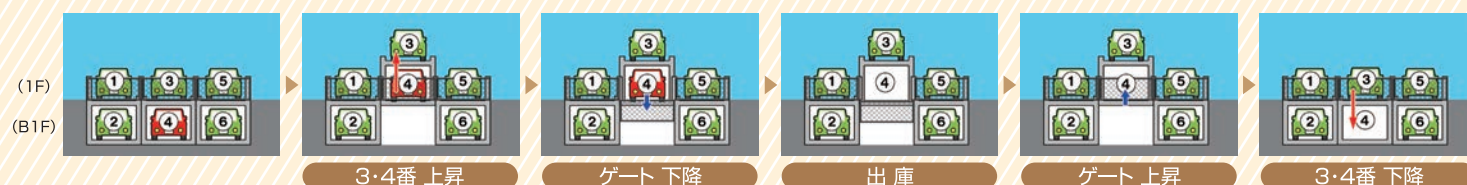


装置平面図

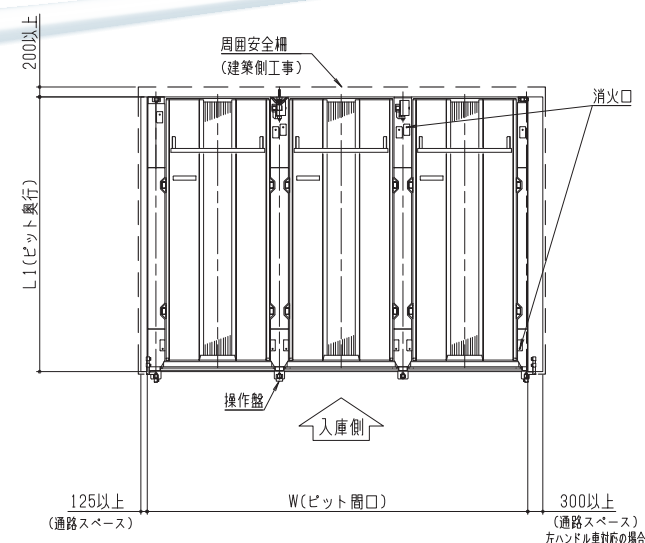


基礎荷重図

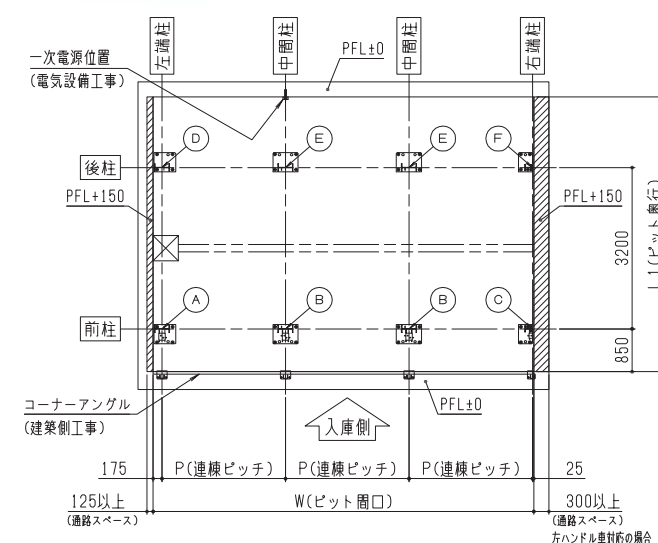

装置正面図

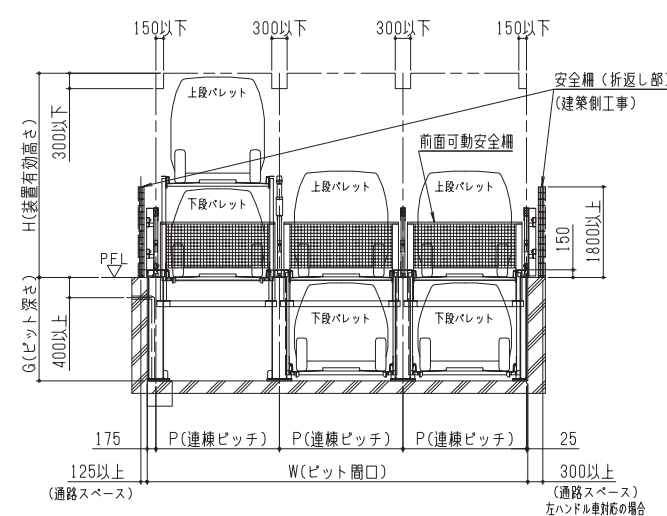

装置側面図

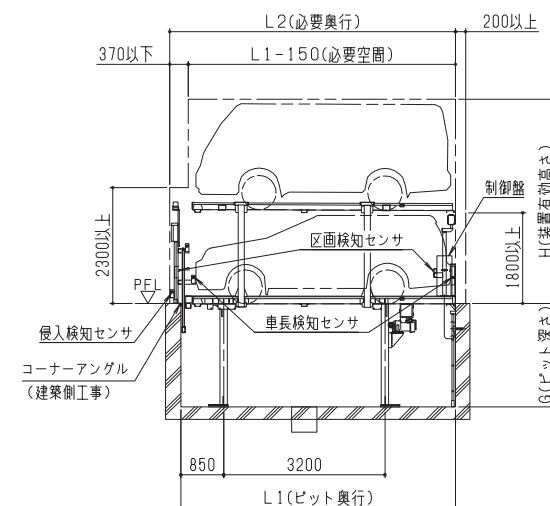

機 種		地下パーク2N-DG																	
方 式		ピット2段昇降式(ピット1段・地上1段)ダウンゲート																	
仕 様		標準ルーフ仕様			ミドルルーフ仕様			全段ハイルーフ仕様			仕 様		標準ルーフ仕様		ミドルルーフ仕様		全段ハイルーフ仕様		
分類記号		P490	M525	W550	T490	S525	G550	T490	S525	G550	時間 (50/60Hz) (秒)	下段上昇	約45/43	約51/48	約51/49	約59/55	約59/57	約68/64	
収 容 可 能 車 諸 元	全長(mm)	4700	5050	5300	4700	5050	5300	4700	5050	5300	モ ト ー	ゲート開閉	約10/8						
	全幅(mm)	1750	1850	1950	1750	1850	1950	1750	1850	1950		昇降	2.2 kW ブレーキ付						
	ゲート							0.1 kW ブレーキ付											
	全高 (mm)	上段	2100			2100			2100										
	下段	1550			1800			2100			電 源 三相交流 200/220V (50/60Hz) 5kVA+D種接地								
	重量(kg)	2000	2300		2000	2300		2000	2300		入 庫 方 式 後進入庫								
	最低地上高(mm)	120										防 錆 仕 様 亜鉛メッキ							
ピット奥行(mm)		L1	5100	5450	5700	5100	5450	5700	5100	5450	5700	収 容 台 数 [N] × 2 (台)							
必要奥行(mm)		L2	5320	5670	5920	5320	5670	5920	5320	5670	5920	[N] は連棟数を示す。(最大8連棟迄)							
連棟ピッチ(mm)		P	2350	2450	2550	2300	2400	2500	2300	2400	2500	・表中のサイズは代表的なバリエーションです。							
ピット間口(mm)		W	P × [N] + 200										・全長4700mm～5300mmの間で±50mmの対応可能。						
ピット深さ(mm)		G	1850(水上)			2100(水上)			2400(水上)			・全幅1750mm～2000mmの間で±50mmの対応可能。							
装置有効高さ(mm)		H	3850			4100			4400			・他詳細、仕様についてはお問い合わせ下さい。							
垂直荷重(ton)		A 2.0 B 3.7 C 1.9 D 1.9 E 3.5 F 1.7																	

2N-DG
ピット2段昇降式

ピット昇降式

2N-DG

2N-DGT

2N-SG

3N-DG

3N-DGT

3N-SG

地上昇降横行式

HT20

HS30

HS40

HS50

ピット1段昇降横行式

HT11

HT21

HS31

HS41

ピット2段昇降横行式

HS22

HS32

HS42

地上昇降横行縦列式

HS30W

HS40W

ターンテーブル

オプション

標準装備

安全装置

リニューアルパーキング

クリンパクタ

コインパーキング

メンテナンスについて

別途工事

会社概要