

レントウパズル[®] HS40

地上4段昇降横行式

標準装備

パレット落下
防止装置

非常停止
装置

停電時
制動装置

前面可動
安全ゲート

検知センサ
(侵入・車長・区画
・ゲート乗越え)

オーバーラン
防止装置

ソレノイド
ロックキー

操作認証

無人確認
ボタン

低騒音
モーター

インバーター
仕様


オプション

故障
出力用接点


回転灯

装置内
照明設備


消火用歩廊

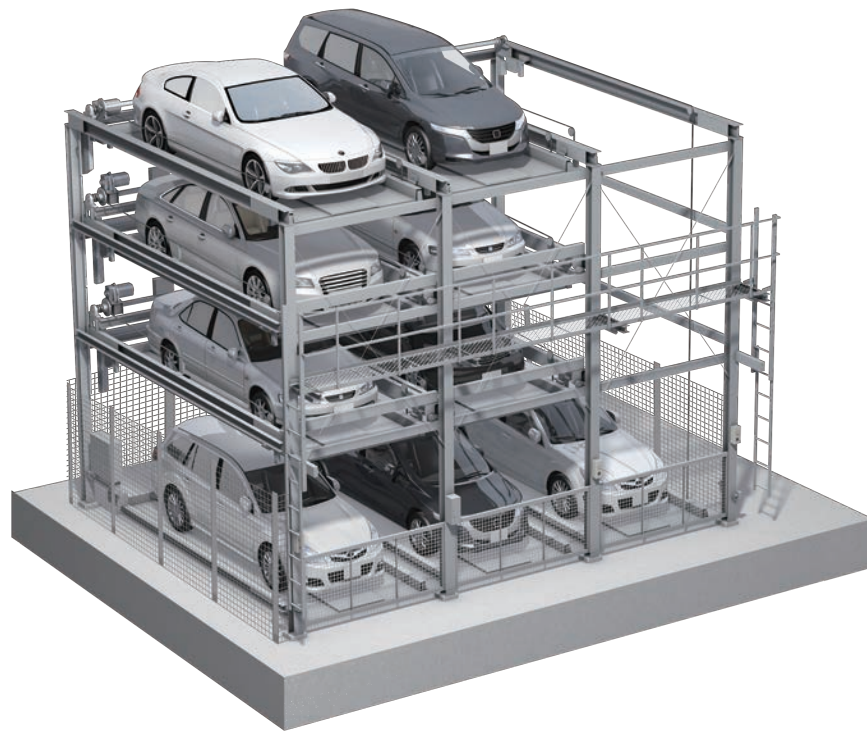


1番パレットのお車を出庫する時の動き

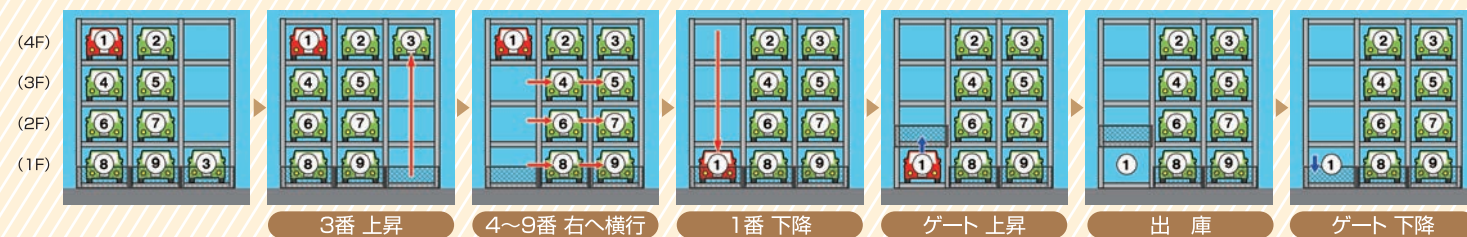


装置平面図

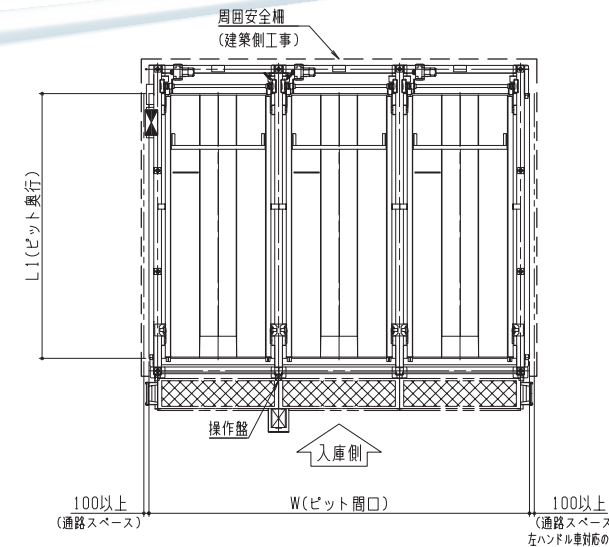


基礎荷重図

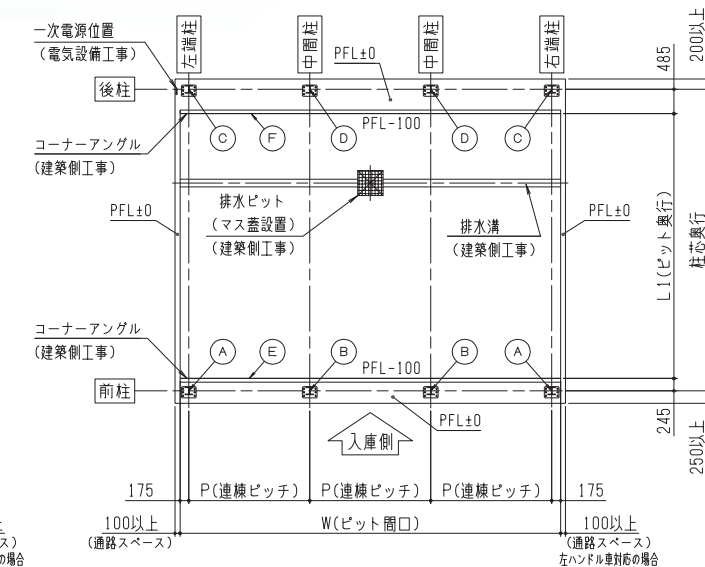

装置正面図

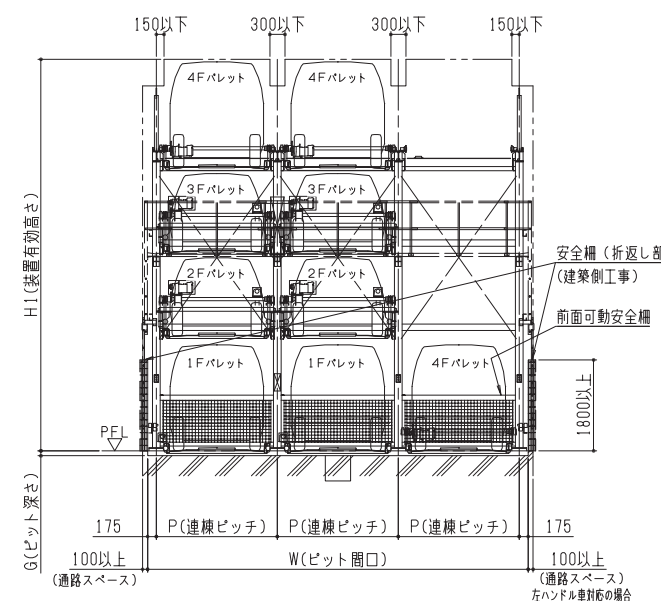

装置側面図

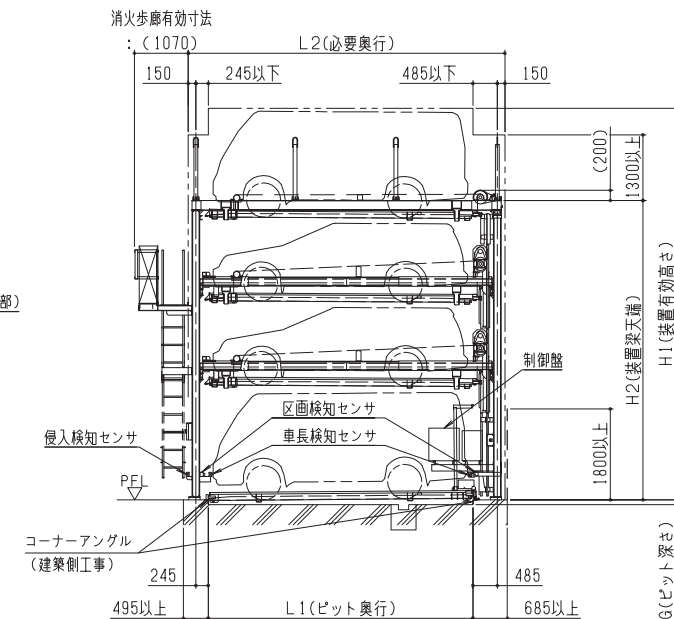

機 種		レントウパズル® HS 40																							
方 式		地上4段昇降横行式																							
仕 様		標準ルーフ仕様			4・1Fハイルーフ仕様			全段ハイルーフ仕様			仕 様		標準ルーフ仕様			4・1Fハイルーフ仕様			全段ハイルーフ仕様						
分類記号		T490	S525	G550	TH490	SH525	GH550	TA490	SA525	GA550	時間 (秒)	横行		約15	約16	約16	約15	約16	約16	約15	約16	約16			
収 容 可 能 車 諸 元	全長 (mm)	4700	5050	5300	4700	5050	5300	4700	5050	5300		4F昇降	上昇約74/下降約67			上昇約77/下降約69			上昇約91/下降約81						
	全幅 (mm)	1750	1850	1950	1750	1850	1950	1750	1850	1950		3F昇降	上昇約52/下降約48			上昇約55/下降約51			上昇約62/下降約57						
	全高 (mm)	4F	1550			2100			2100			2F昇降	上昇約31/下降約30			上昇約33/下降約32			上昇約33/下降約32						
		3F	1550			1550			2100			ゲート開閉		約18											
		2F	1550			1550			2100			モーター	地上昇降		2.2 kW ブレーキ付 (インバータ制御)										
		1F	1900			2100			2100				横行		0.2 kW ブレーキ付 (インバータ制御)										
重量 (kg)	2300			2300			2300			ゲート開閉		0.1 kW ブレーキ付 (インバータ制御)													
最低地上高 (mm)		120									電 源		三相交流 200/220V (50/60Hz) 5~9kVA+D種接地												
ビット奥行 (mm)		L1	4900	5250	5500	4900	5250	5500	4900	5250	5500	入 庫 方 式		後進入庫											
必要奥行 (mm)		L2	5930	6280	6530	5930	6280	6530	5930	6280	6530	防 錆 仕 様		亜鉛メッキ											
連棟ピッチ (mm)		P	2300	2400	2500	2300	2400	2500	2300	2400	2500	収 容 台 数		(N × 4) - 3 (台)											
ビット間口 (mm)		W	P × N + 350										Nは連棟数を示す。(最大8連棟迄)												
ビット深さ (mm)		G	100 (水上)																						
装置有効高さ (mm)		H1	7010			7760			8860			・表中のサイズは代表的なバリエーションです。 ・全長4700mm~5300mmの間で±50mmの対応可能。 ・全幅1750mm~2000mmの間で±50mmの対応可能。 ・他詳細、仕様についてはお問い合わせ下さい。													
装置梁天端 (mm)		H2	5735			5935			7035																
垂直荷重 (ton)		A 3.5 B 6.6			C 3.0 D 5.5			E 2.1 F 1.6																	

HS40 地上4段昇降横行式

ビット昇降式

2N-DG

2N-DGT

2N-SG

3N-DG

3N-DGT

3N-SG

地上昇降横行式

HT20

HS30

HS40

HS50

ビット1段昇降横行式

HT11

HT21

HS31

HS41

ビット2段昇降横行式

HS22

HS32

HS42

地上昇降横行縦列式

HS30W

HS40W

ターンテーブル

オプション

標準装備

安全装置

リニューアルパーキング

クリンパクタ

コインパーキング

メンテナンスについて

別途工事

会社概要