

レントウパズル[®] HS31

ピット1段・地上3段昇降横行式

標準装備

パレット落下
防止装置

非常停止
装置

停電時
制動装置

前面可動
安全ゲート

検知センサ
(侵入・車長・区画
・ゲート乗越し)

オーバーラン
防止装置

ソレノイド
ロックキー

操作認証

無人確認
ボタン

低騒音
モーター

インバータ
仕様


オプション

故障
出力用接点


回転灯

装置内
照明設備


消火用歩廊

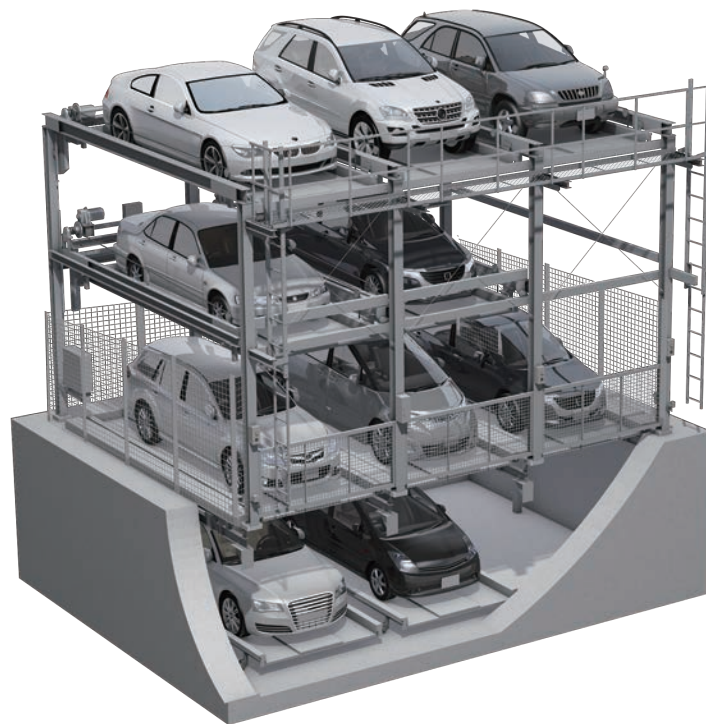


装置平面図

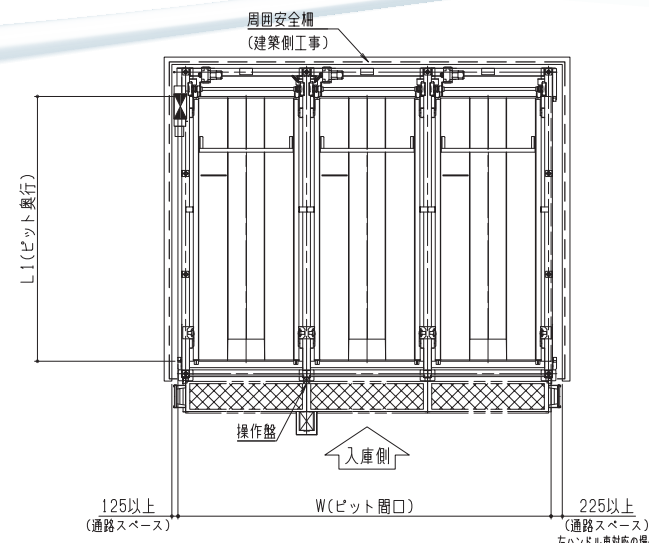



基礎荷重図

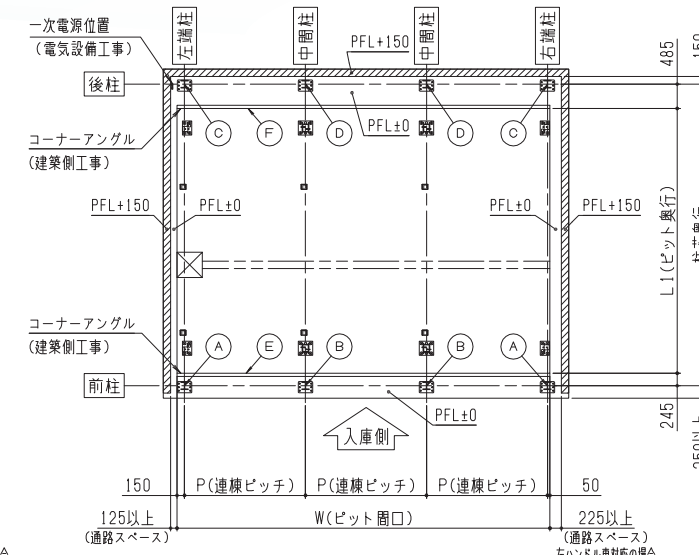


装置正面図

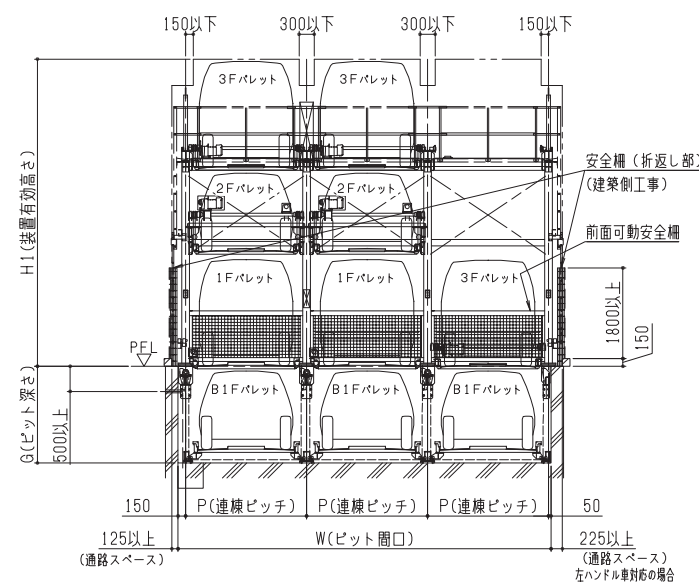

装置側面図

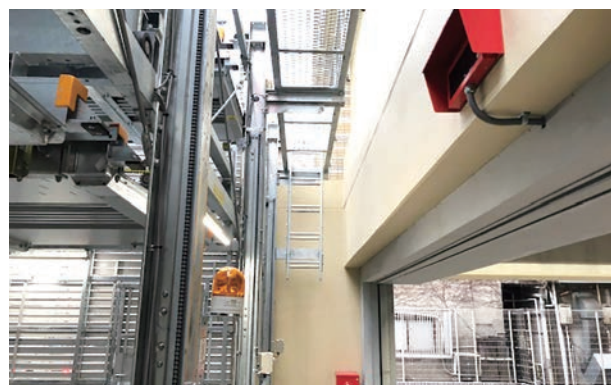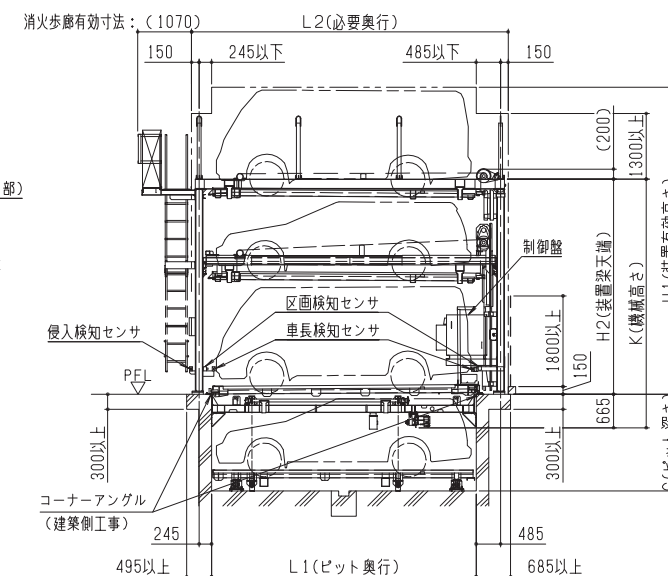

1番パレットのお車を出庫する時の動き

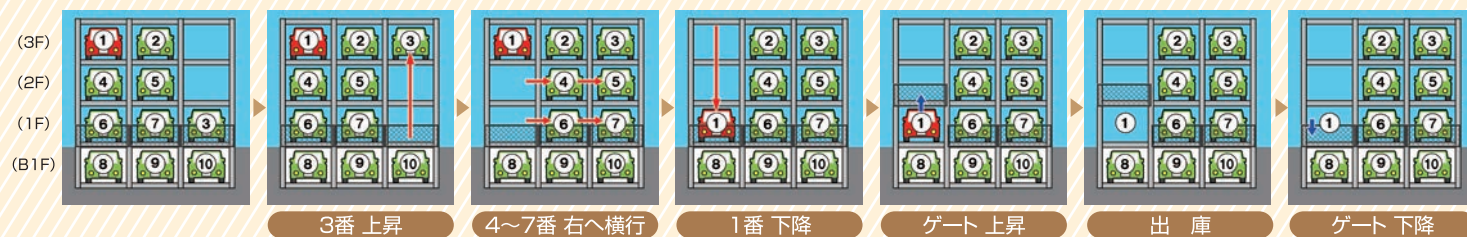

機 種		レントウパズル® HS31																				
方 式		ピット1段・地上3段昇降横行式																				
仕 様		標準ルーフ仕様			3・1F/ハイルーフ仕様			全段ハイルーフ仕様			仕 様		標準ルーフ仕様			3・1F/ハイルーフ仕様			全段ハイルーフ仕様			
収 容 可 能 車 諸 元	分類記号	T490	S525	G550	TH490	SH525	GH550	TA490	SA525	GA550	時間 (秒)	横行	約15	約16	約16	約15	約16	約16	約15	約16	約16	
	全長 (mm)	4700	5050	5300	4700	5050	5300	4700	5050	5300		3F昇降	上昇約52/下降約48			上昇約55/下降約51			上昇約62/下降約57			
	全幅 (mm)	1750	1850	1950	1750	1850	1950	1750	1850	1950		2F昇降	上昇約31/下降約30			上昇約33/下降約32			上昇約33/下降約32			
	全高 (mm)	3F	1550			2100			2100			B1F昇降	上昇約25/下降約25			上昇約25/下降約25			上昇約33/下降約31			
		2F	1550			1550			2100			ゲート開閉	約18									
		1F	1900			2100			2100			昇降	2.2 kW ブレーキ付 (インバータ制御)									
	B1F	1550			1550			2100				横行	0.2 kW ブレーキ付 (インバータ制御)									
重量 (kg)	2300			2300			2300			ゲート開閉	0.1 kW ブレーキ付 (インバータ制御)											
最低地上高 (mm)	120										電 源	三相交流 200/220V (50/60Hz) 5～6kVA+D種接地										
ピット奥行 (mm)	L1	4900	5250	5500	4900	5250	5500	4900	5250	5500	入 庫 方 式	後進入庫										
必要奥行 (mm)	L2	5930	6280	6530	5930	6280	6530	5930	6280	6530	防 錆 仕 様	亜鉛メッキ										
連棟ピッチ (mm)	P	2300	2400	2500	2300	2400	2500	2300	2400	2500	収 容 台 数	(N × 4) - 2 (台)										
ピット間口 (mm)	W	P × N + 200										Nは連棟数を示す。(最大8連棟迄)										
ピット深さ (mm)	G	1920 (水上)			1920 (水上)			2470 (水上)														
装置有効高さ (mm)	H1	5340			6090			6640														
		ご注意: 固定式泡消火配管対応の場合は別途お問い合わせ下さい。																				
装置梁天端 (mm)	H2	4065			4265			4815														
機械高さ (mm)	K	4930			5130			5680														
垂直荷重 (ton)	A 2.3 B 4.4 C 2.0 D 3.6 E 2.1 F 1.6																					

HS31
ピット1段・地上3段
昇降横行式

ピット昇降式

2N-DG

2N-DGT

2N-SG

3N-DG

3N-DGT

3N-SG

地上昇降横行式

HT20

HS30

HS40

HS50

ピット1段昇降横行式

HT11

HT21

HS31

HS41

ピット2段昇降横行式

HS22

HS32

HS42

地上昇降横行縦列式

HS30W

HS40W

ターンテーブル

オプション

標準装備

安全装置

リニューアルパーキング

クリンパクタ

コインパーキング

メンテナンスについて

別途工事

会社概要